

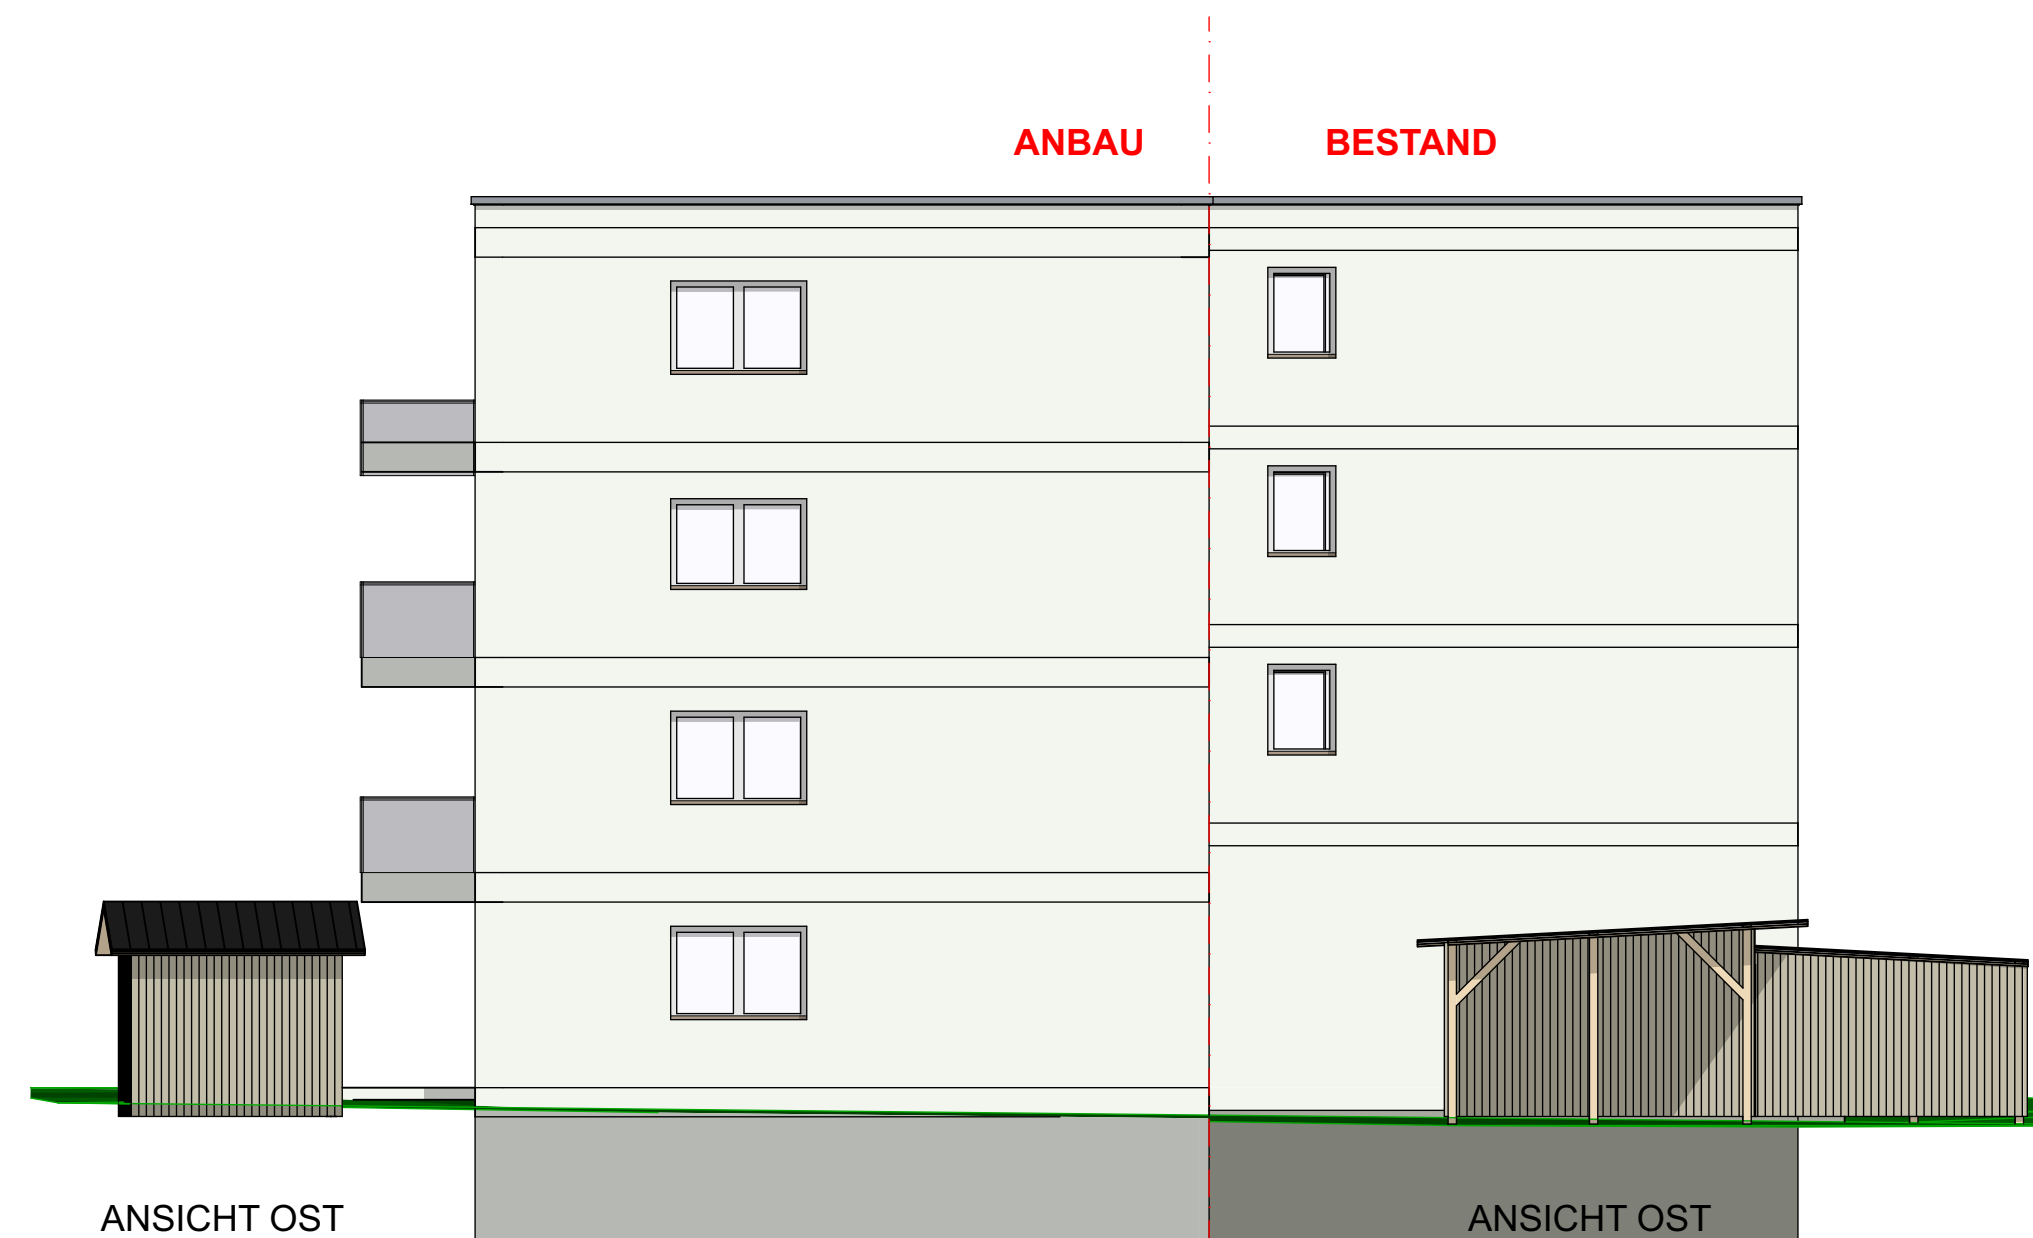
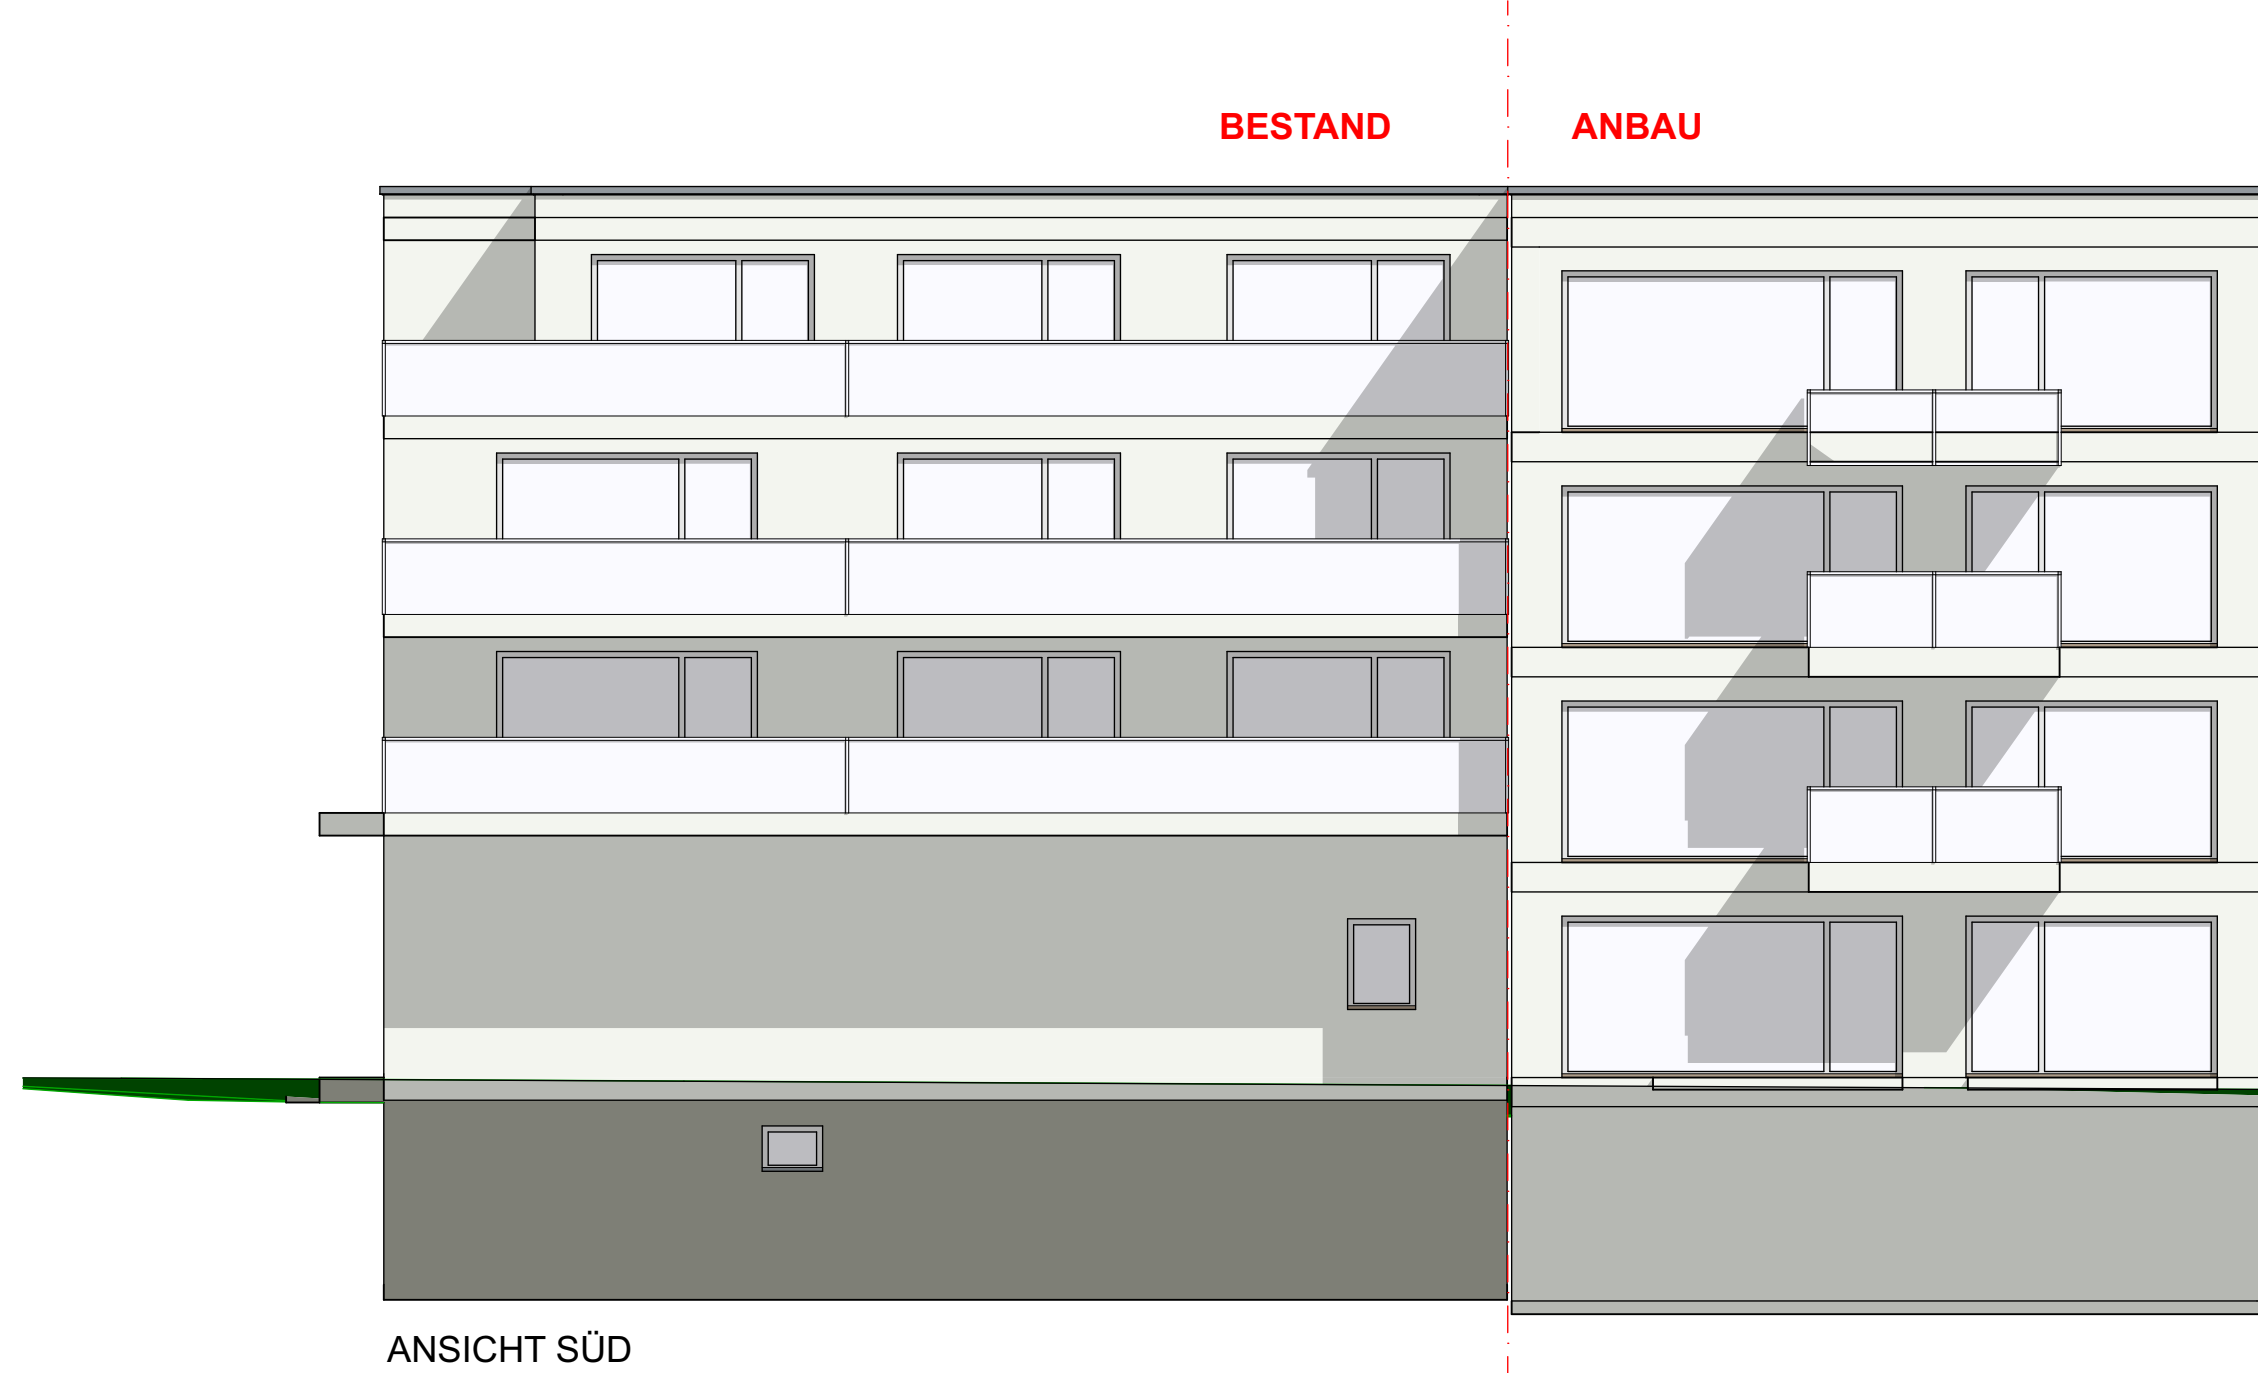
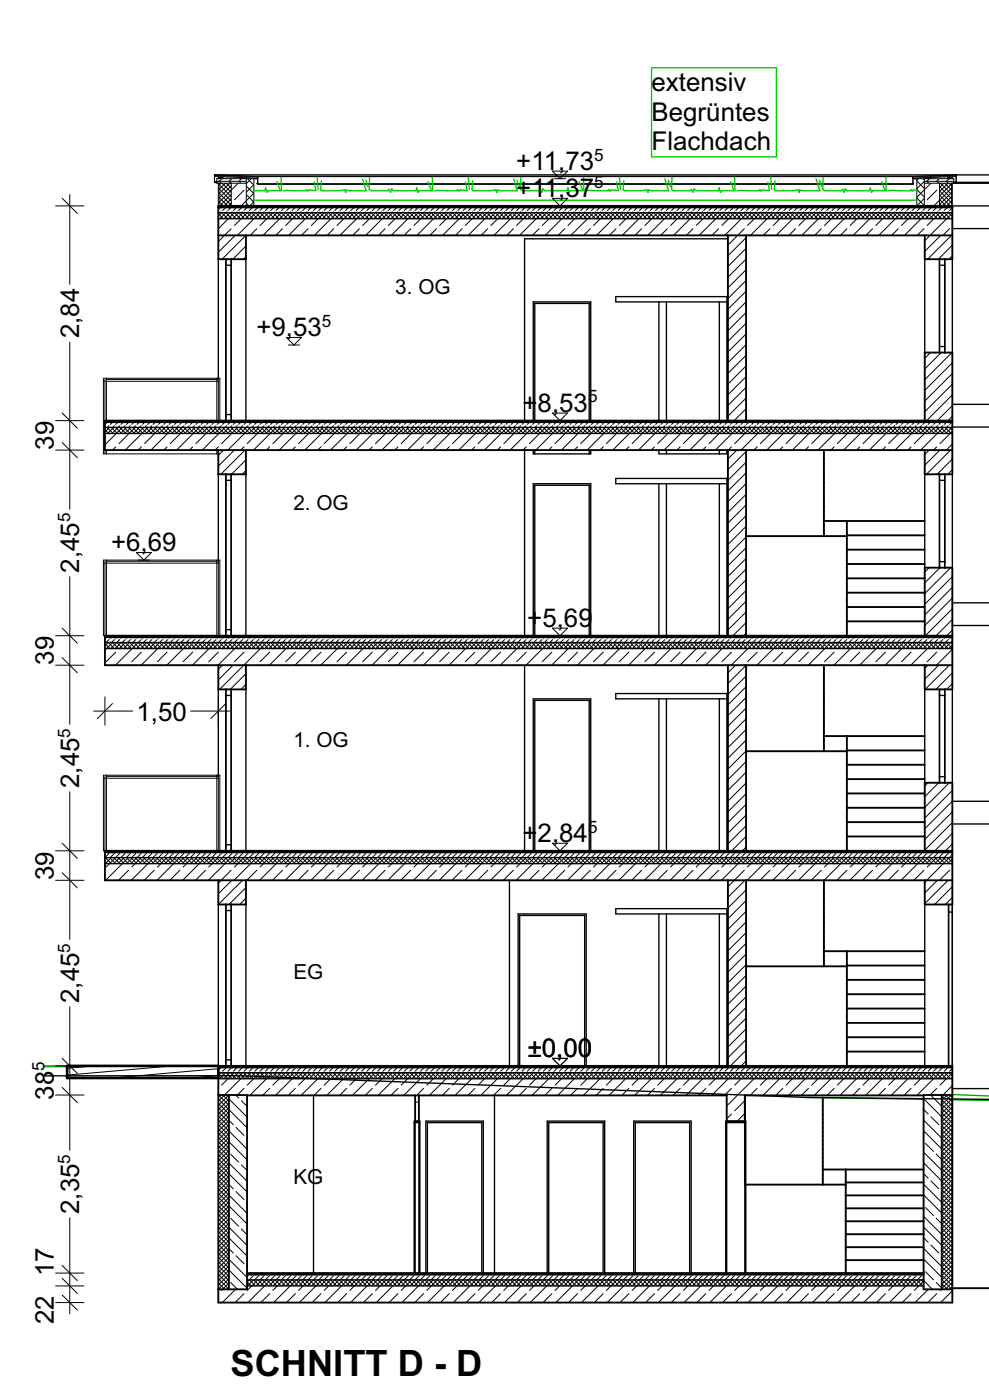
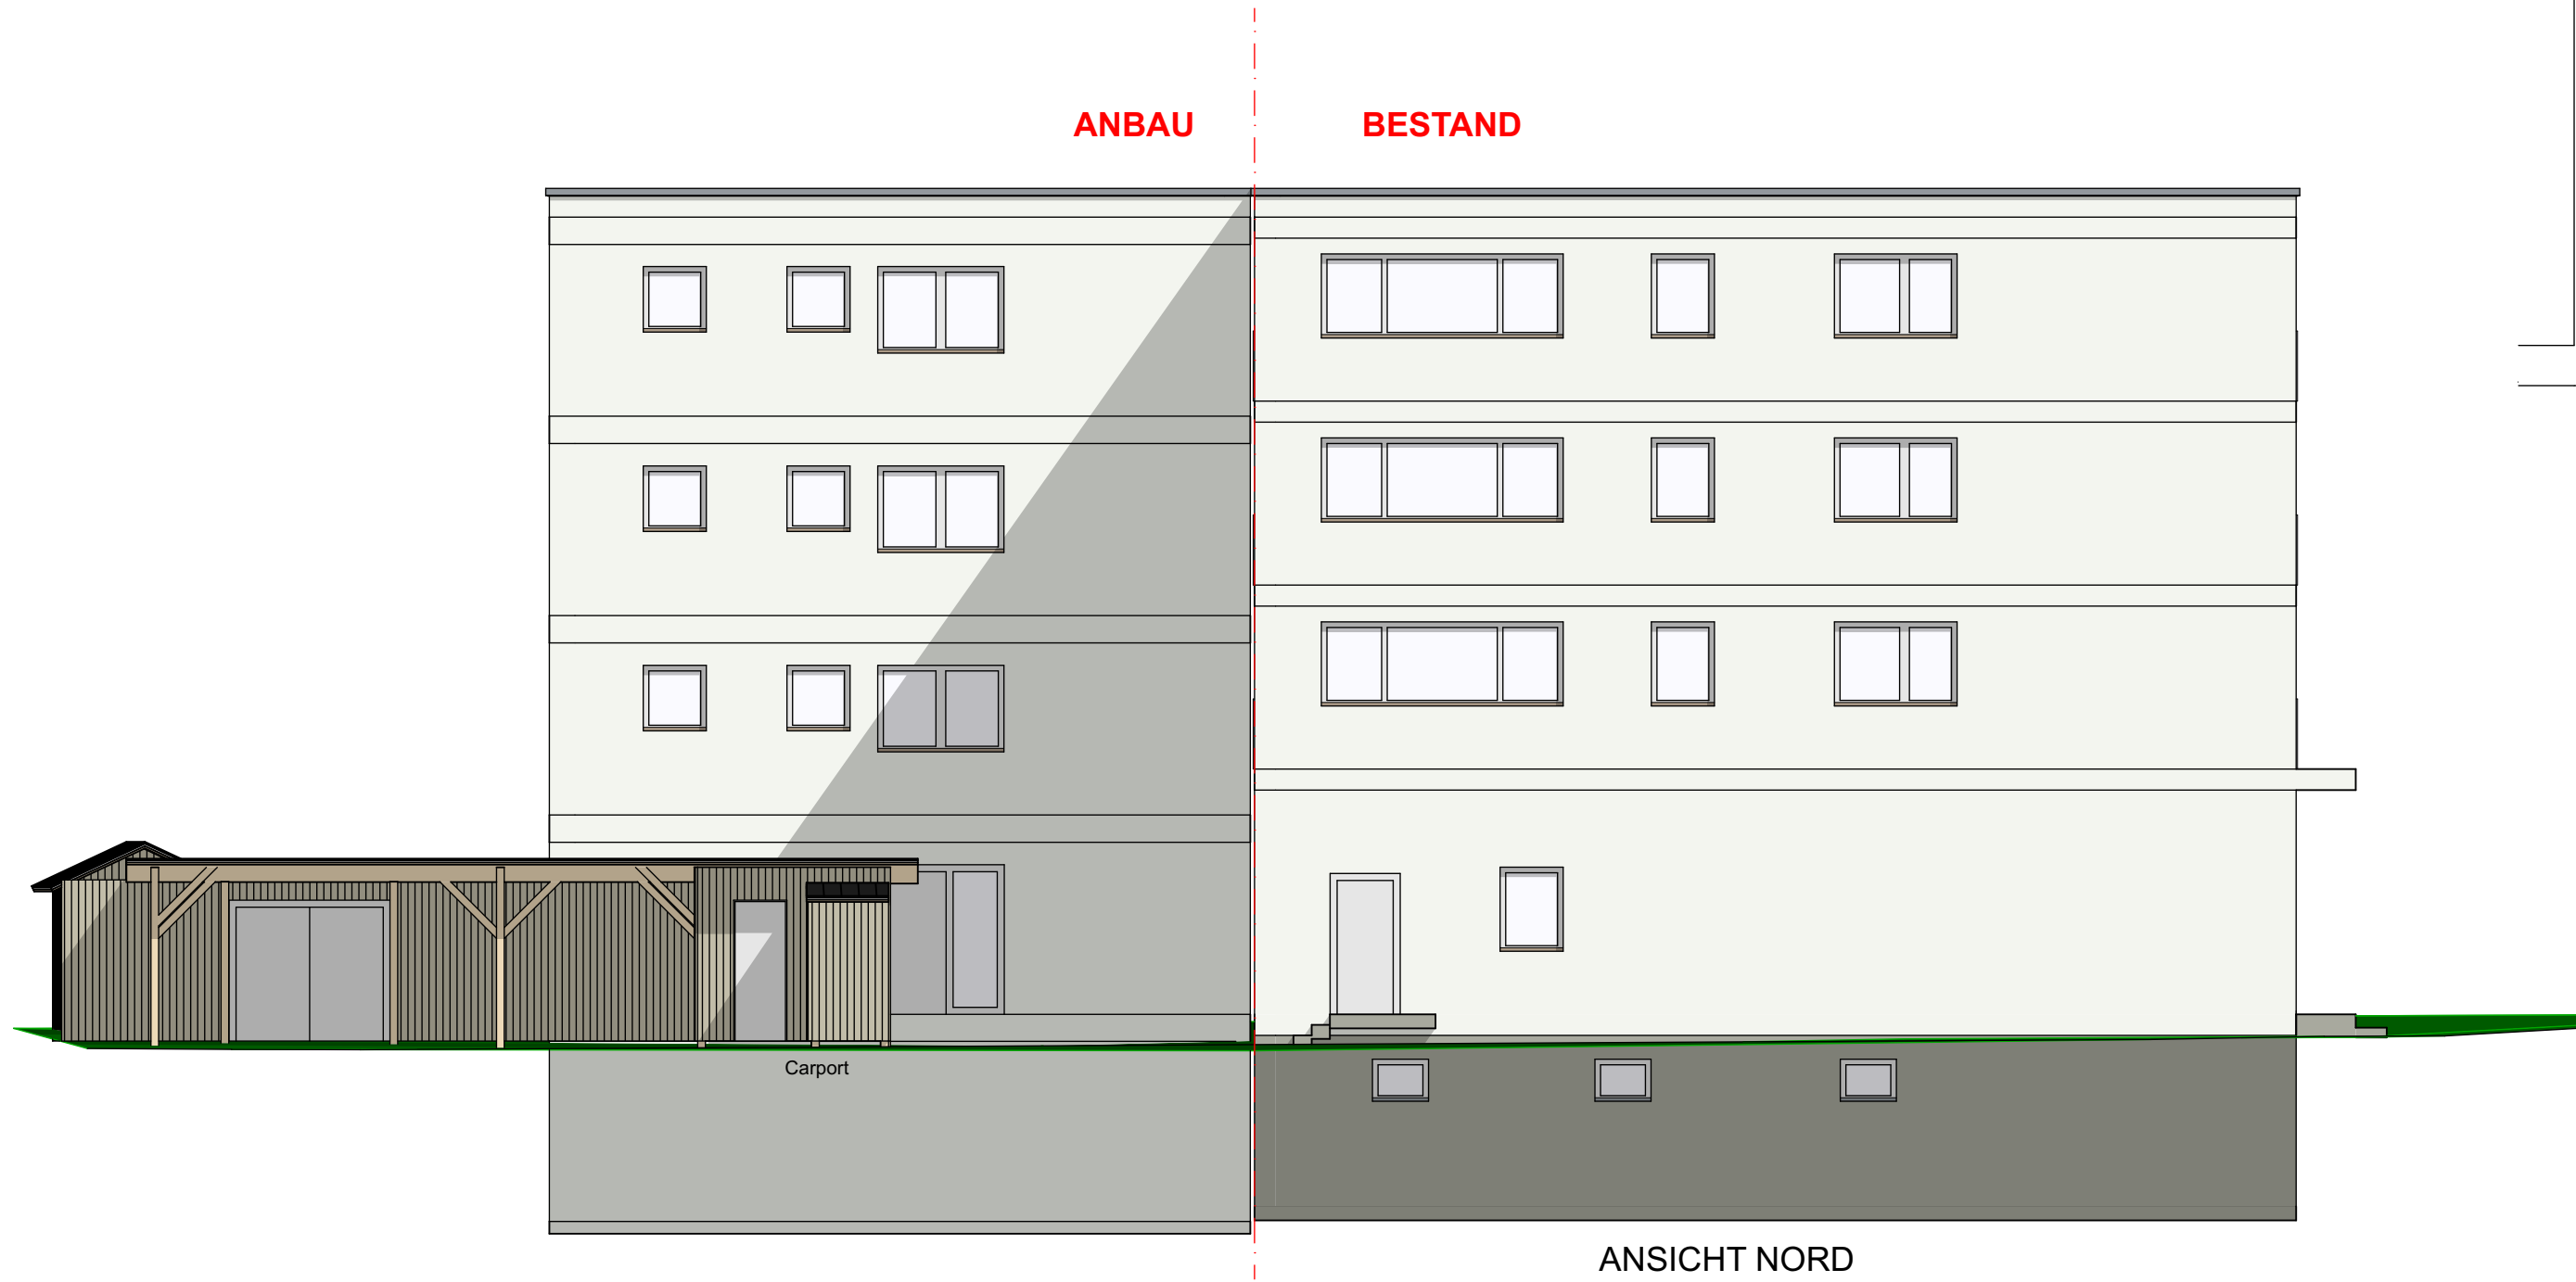
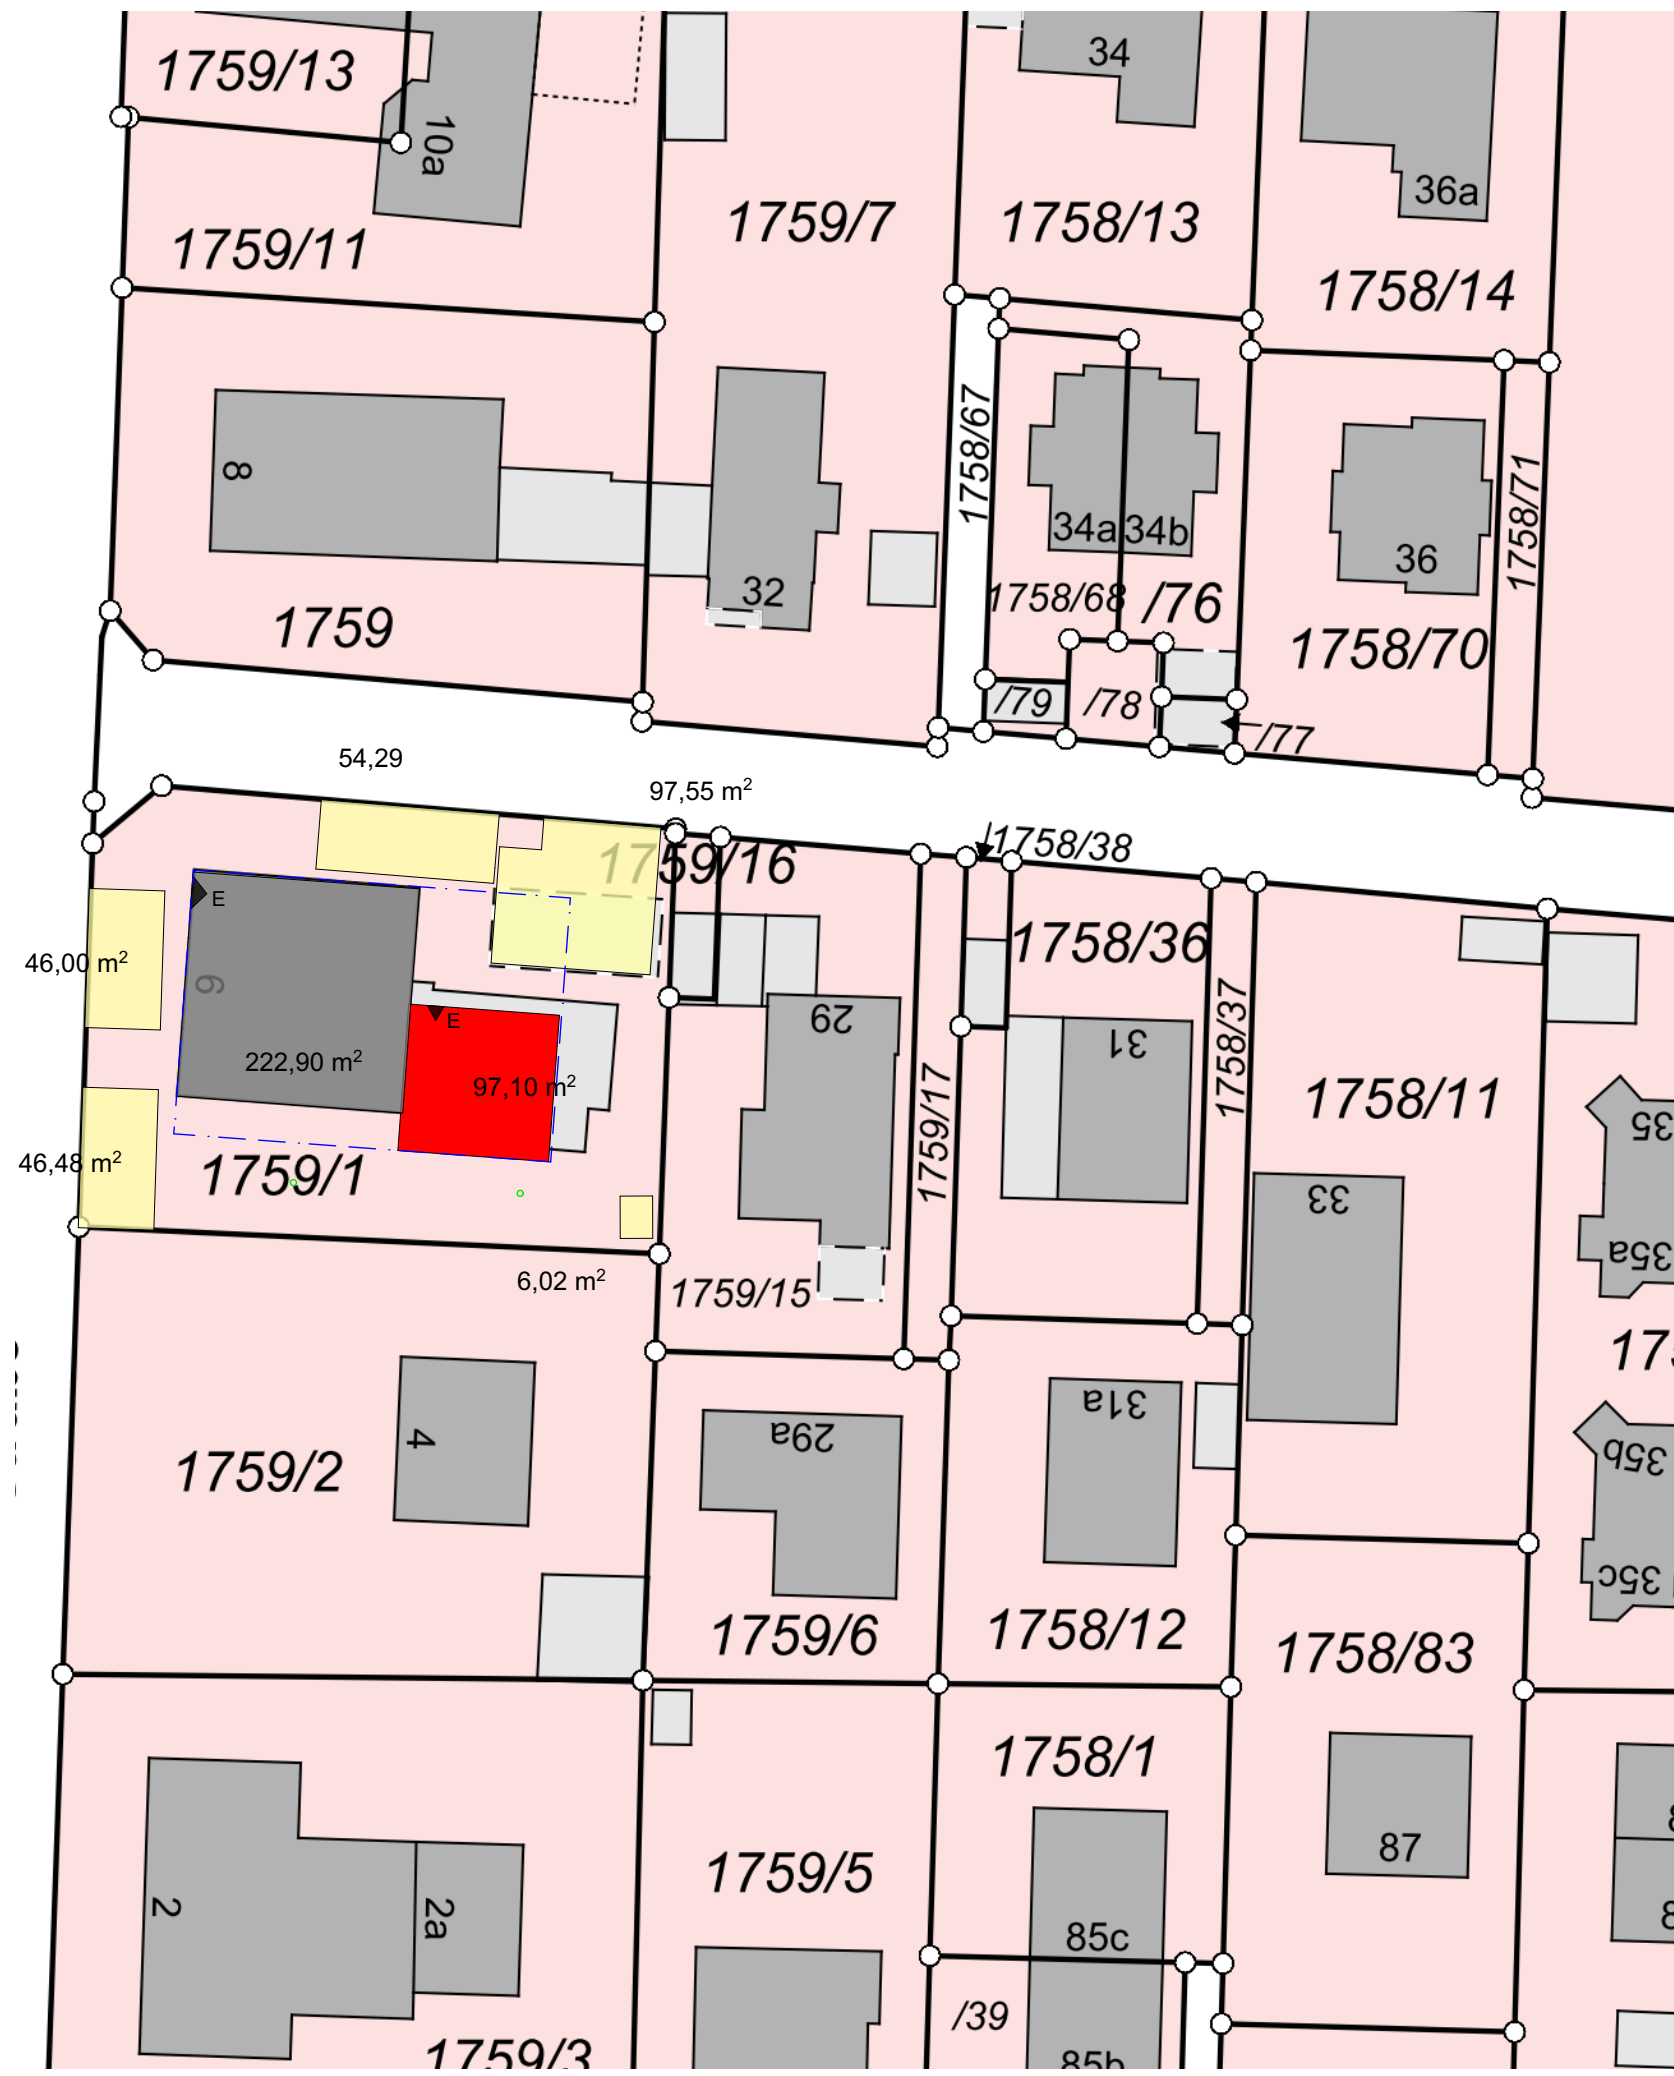
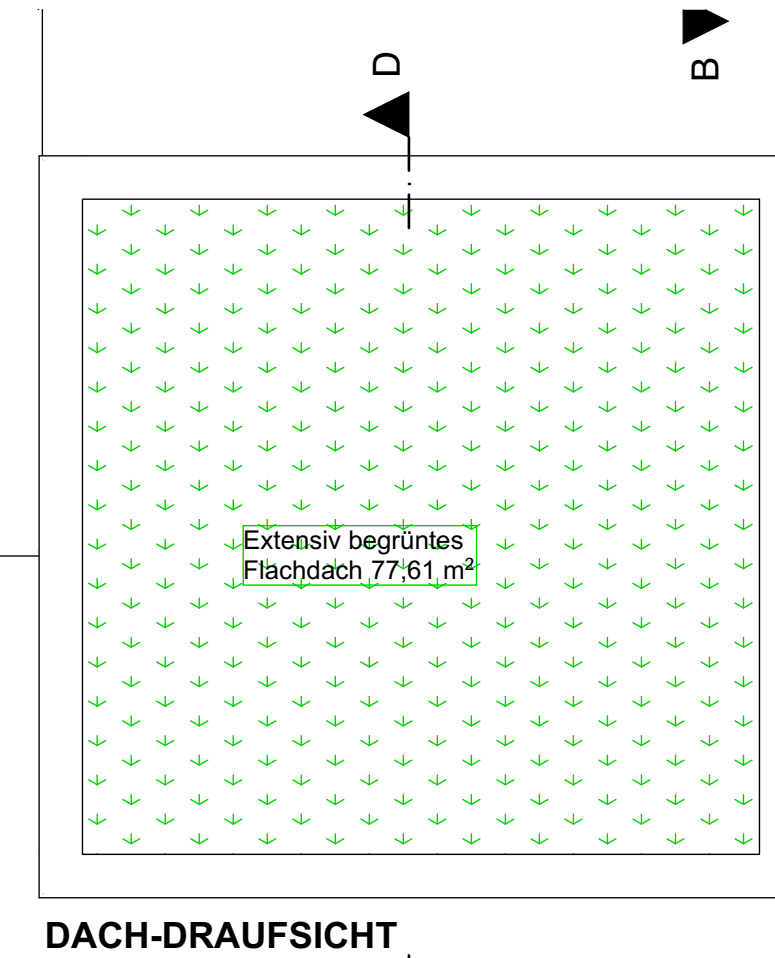
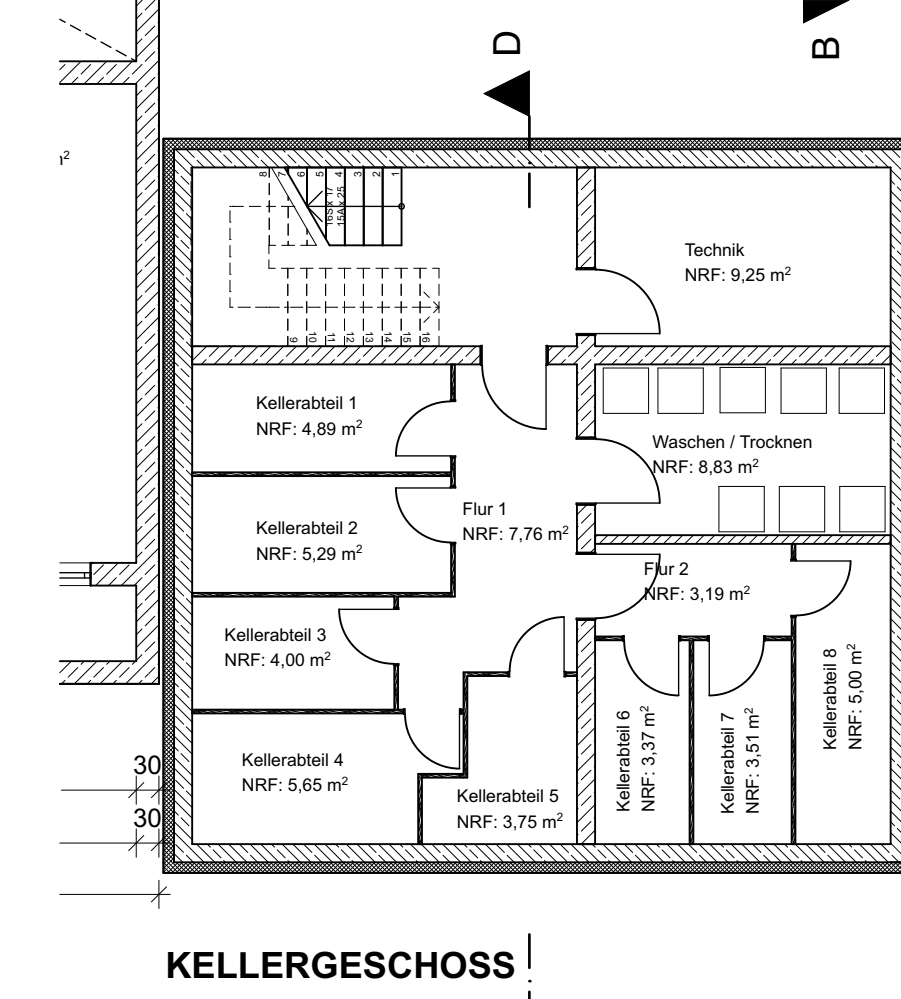
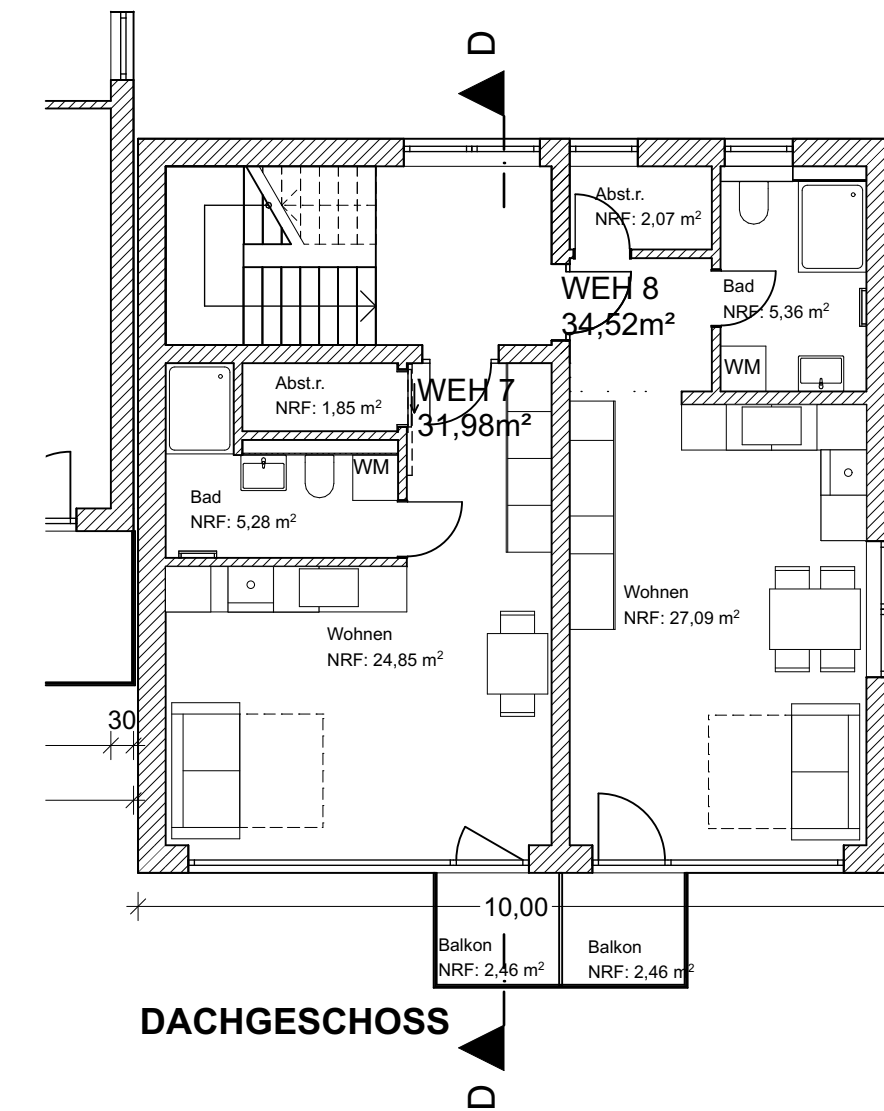


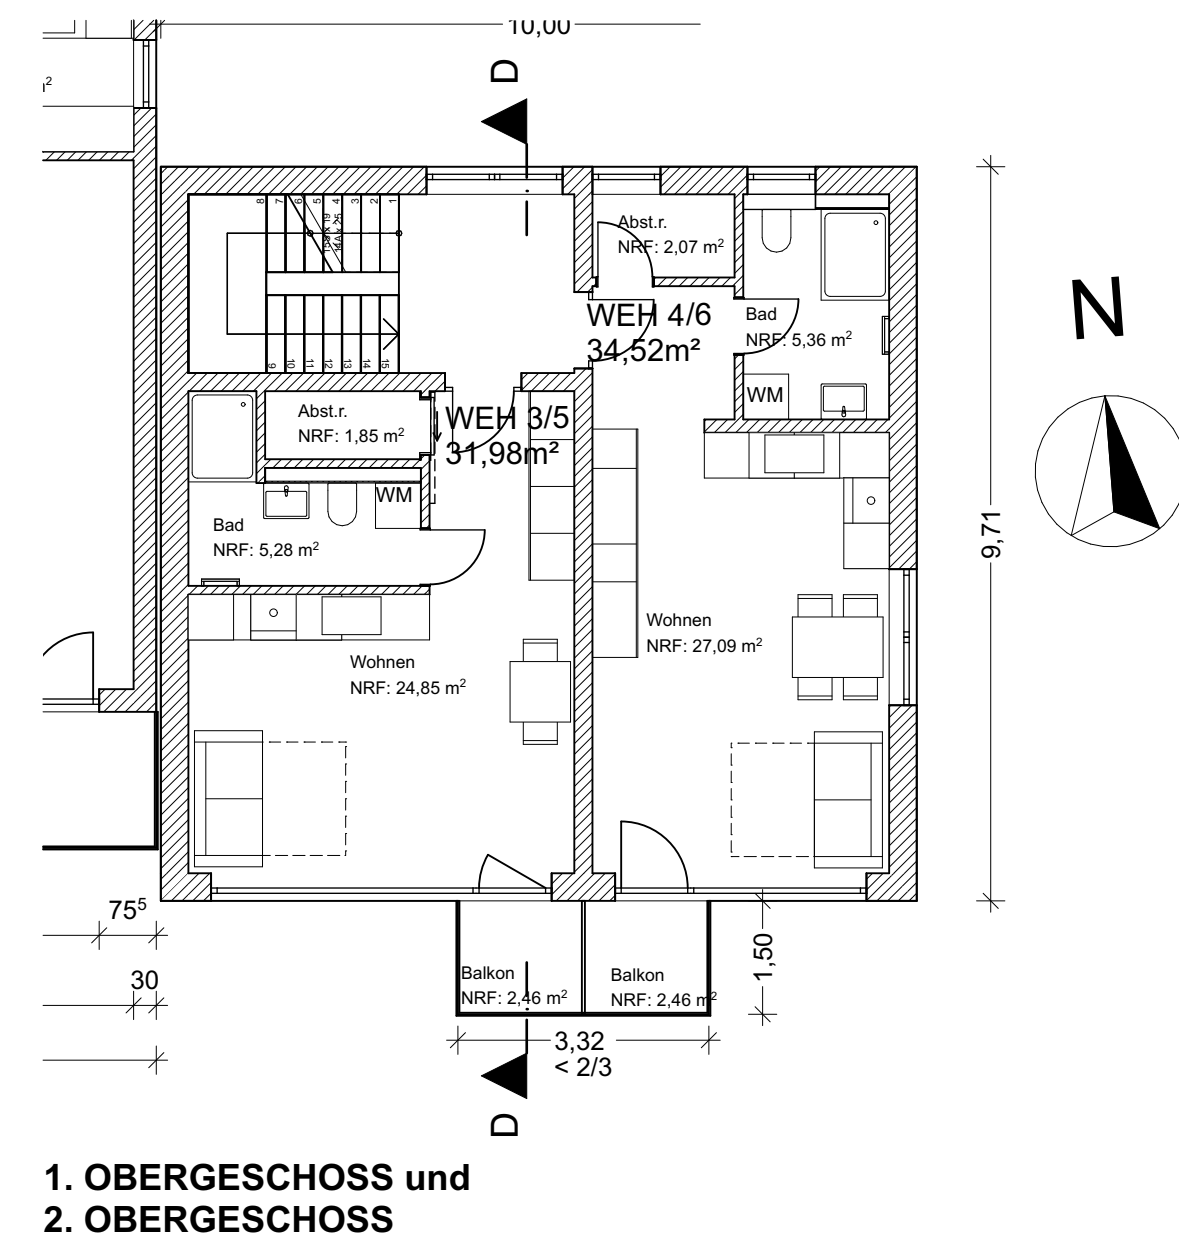

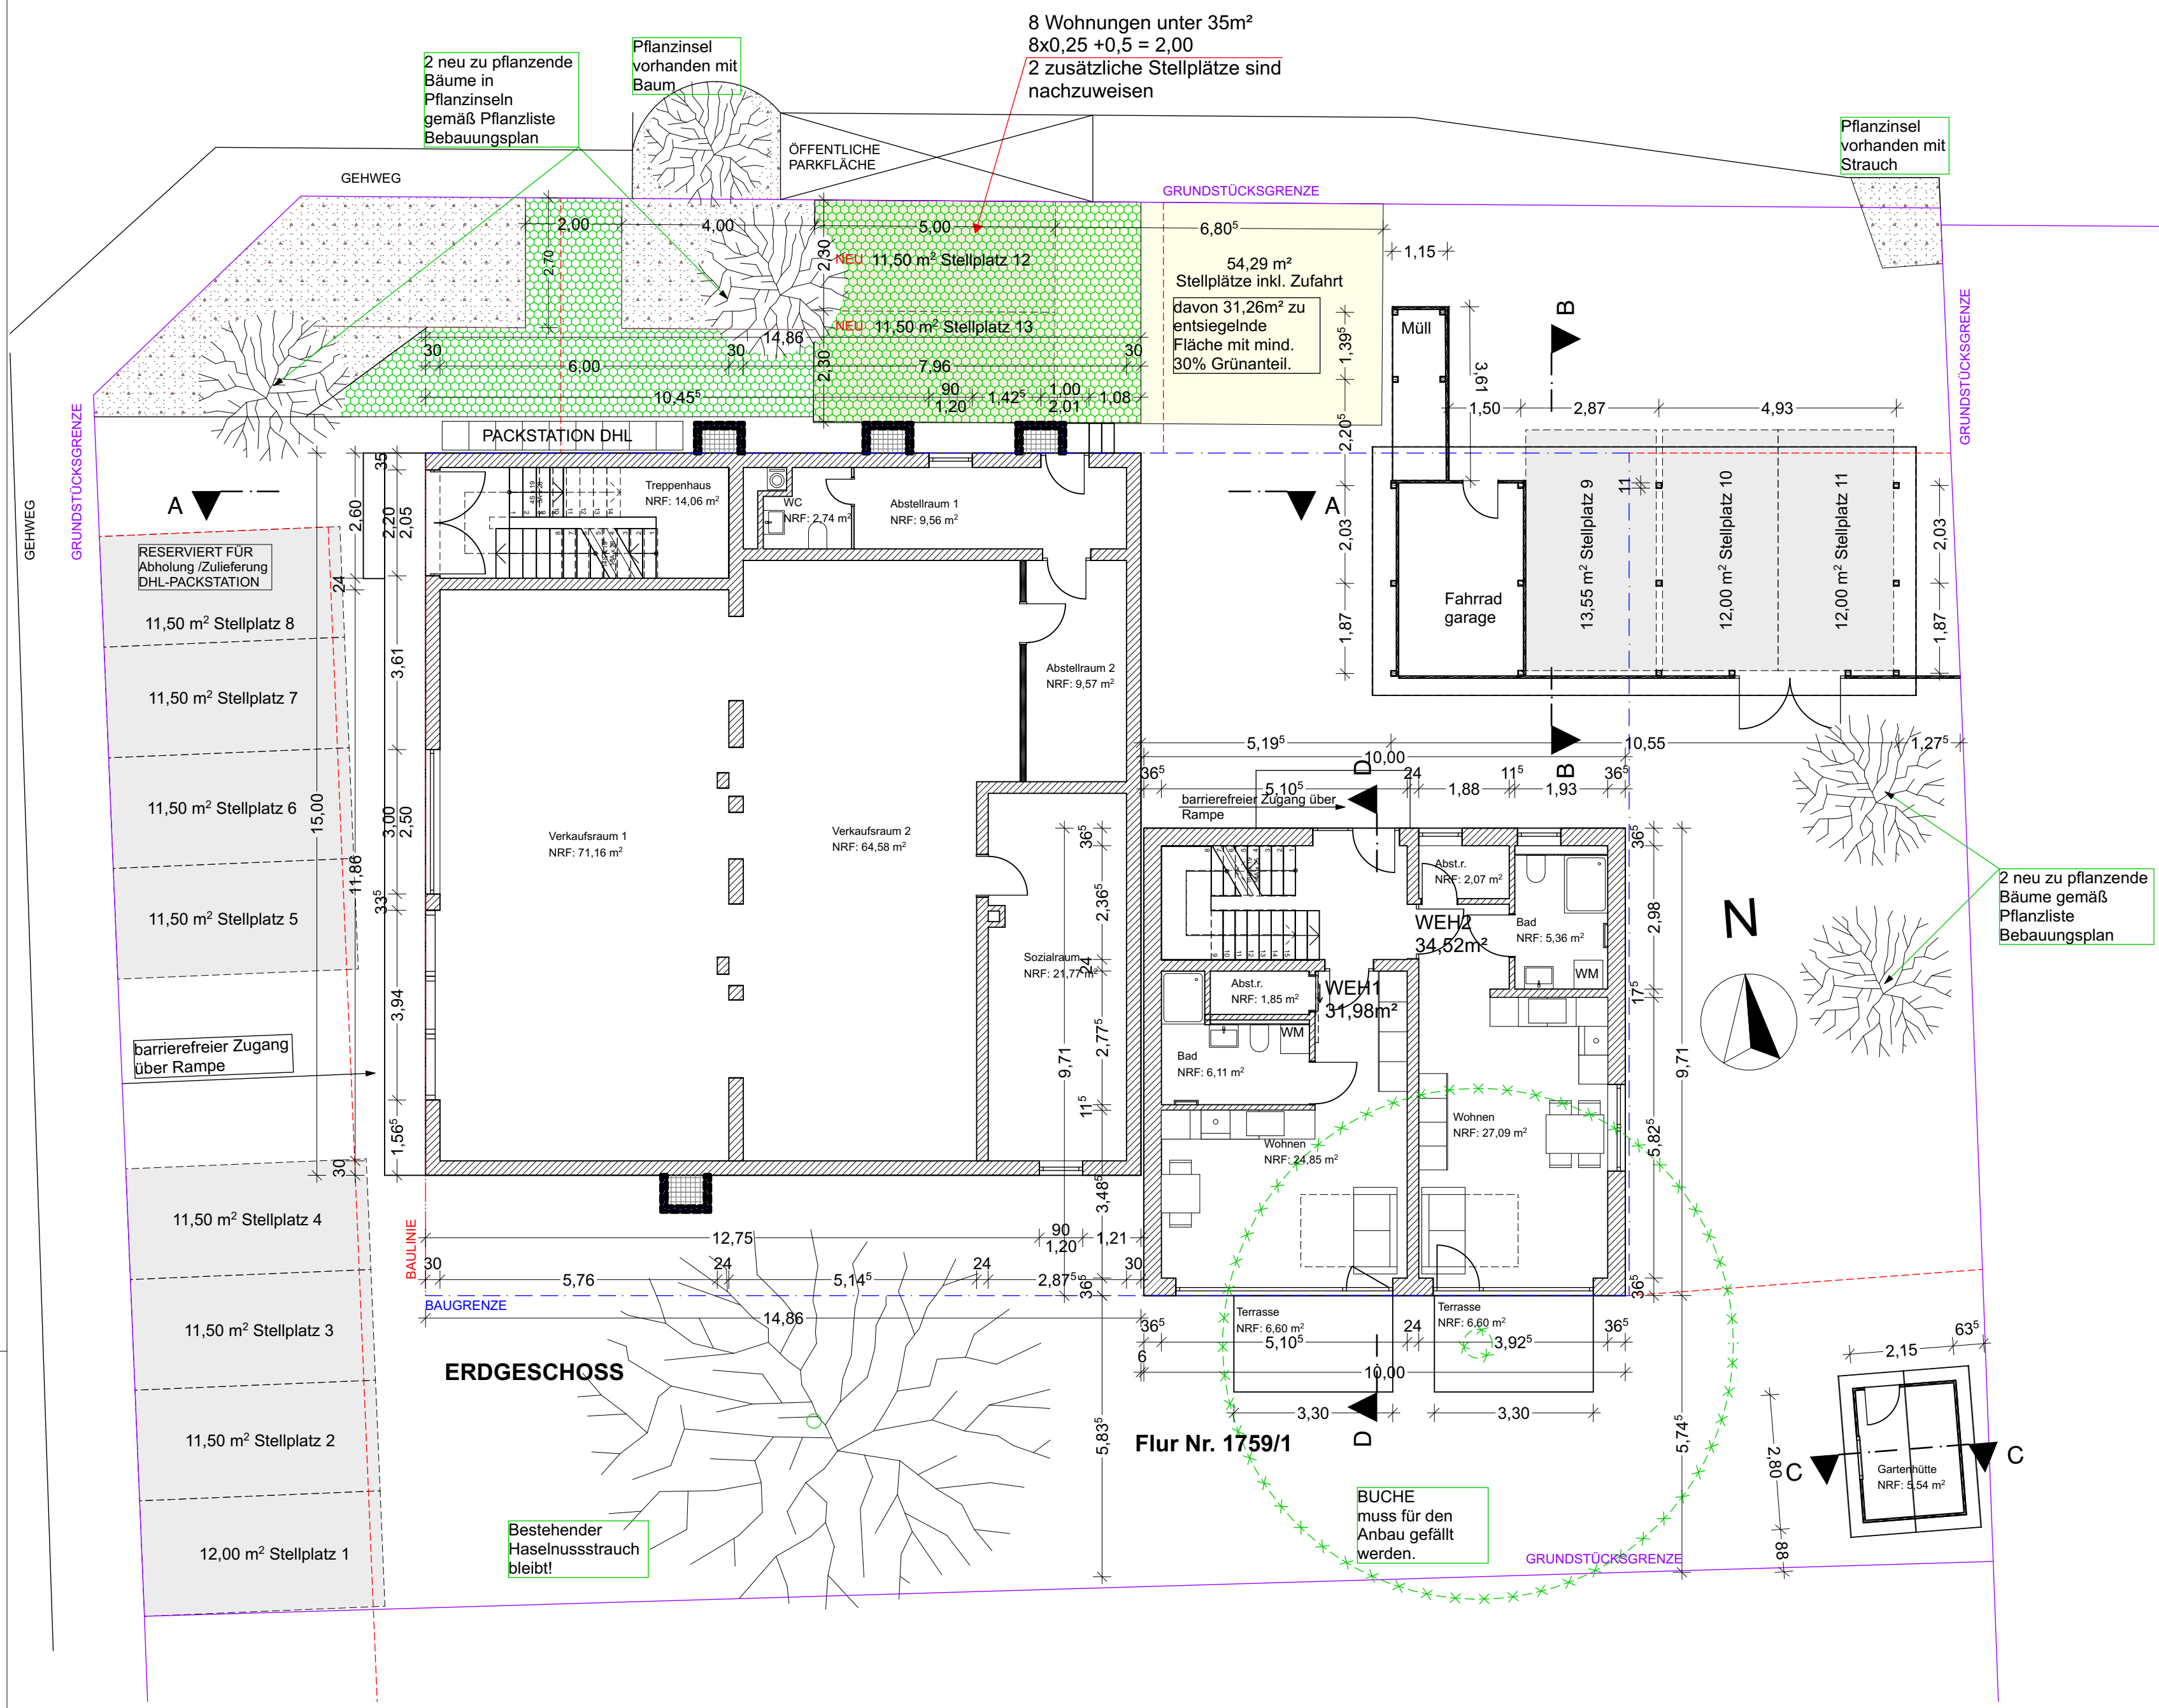

Endreß | Ingenieur- und Planungsbüro

Grundrisse Schnitte Ansichten

Höhenlage: ± 0,00 = #### m üNN = OK FFB EG

BAUVORHABEN:
Anbau Mehrfamilienhaus an Wohn- und Geschäftshaus
Flur Nummer: 1759/1
Gröbenzeller Straße 6,
82178 Puchheim

BAUVORANFRAGE

ENTWURFSVERFASSER:
Ingenieur- und Planungsbüro Endreß
Dipl. Ing. (FH) Jennifer Endreß
Mitgliedsnummer 36590
Bay. Ingenieurkammer Bau
Am Wiesland 1
86830 Mittelstetten
Tel: 0157-83839993
E-Mail: j.endress@planung-endress.de

Unterschrift

BAUHERR:
Armin Straub
Neunerfeld 5
87675 Stöten
Tel: 0162-3590345
E-Mail: kontakt@a-straub.de

Unterschrift

NACHBARN:
Flur Nr. _____
Flur Nr. _____
Flur Nr. _____



BaykaBau
Bayrische Ingenieurekammer Bau
Dipl.-Ing. (FH) Jennifer Endreß
Mitglied 36590
BaykaBau
Bayrische Ingenieurekammer Bau
Dipl.-Ing. (FH) Jennifer Endreß
Bevorzugte
Mitgliedsnummer 36590

EP.01 Rev.01

Projektnummer:	Maßstab:	Blattgröße:	Datum:	Plansteller:
2096	1:100, 1:500	594*841 A1	06.05.28	Jennifer Endreß