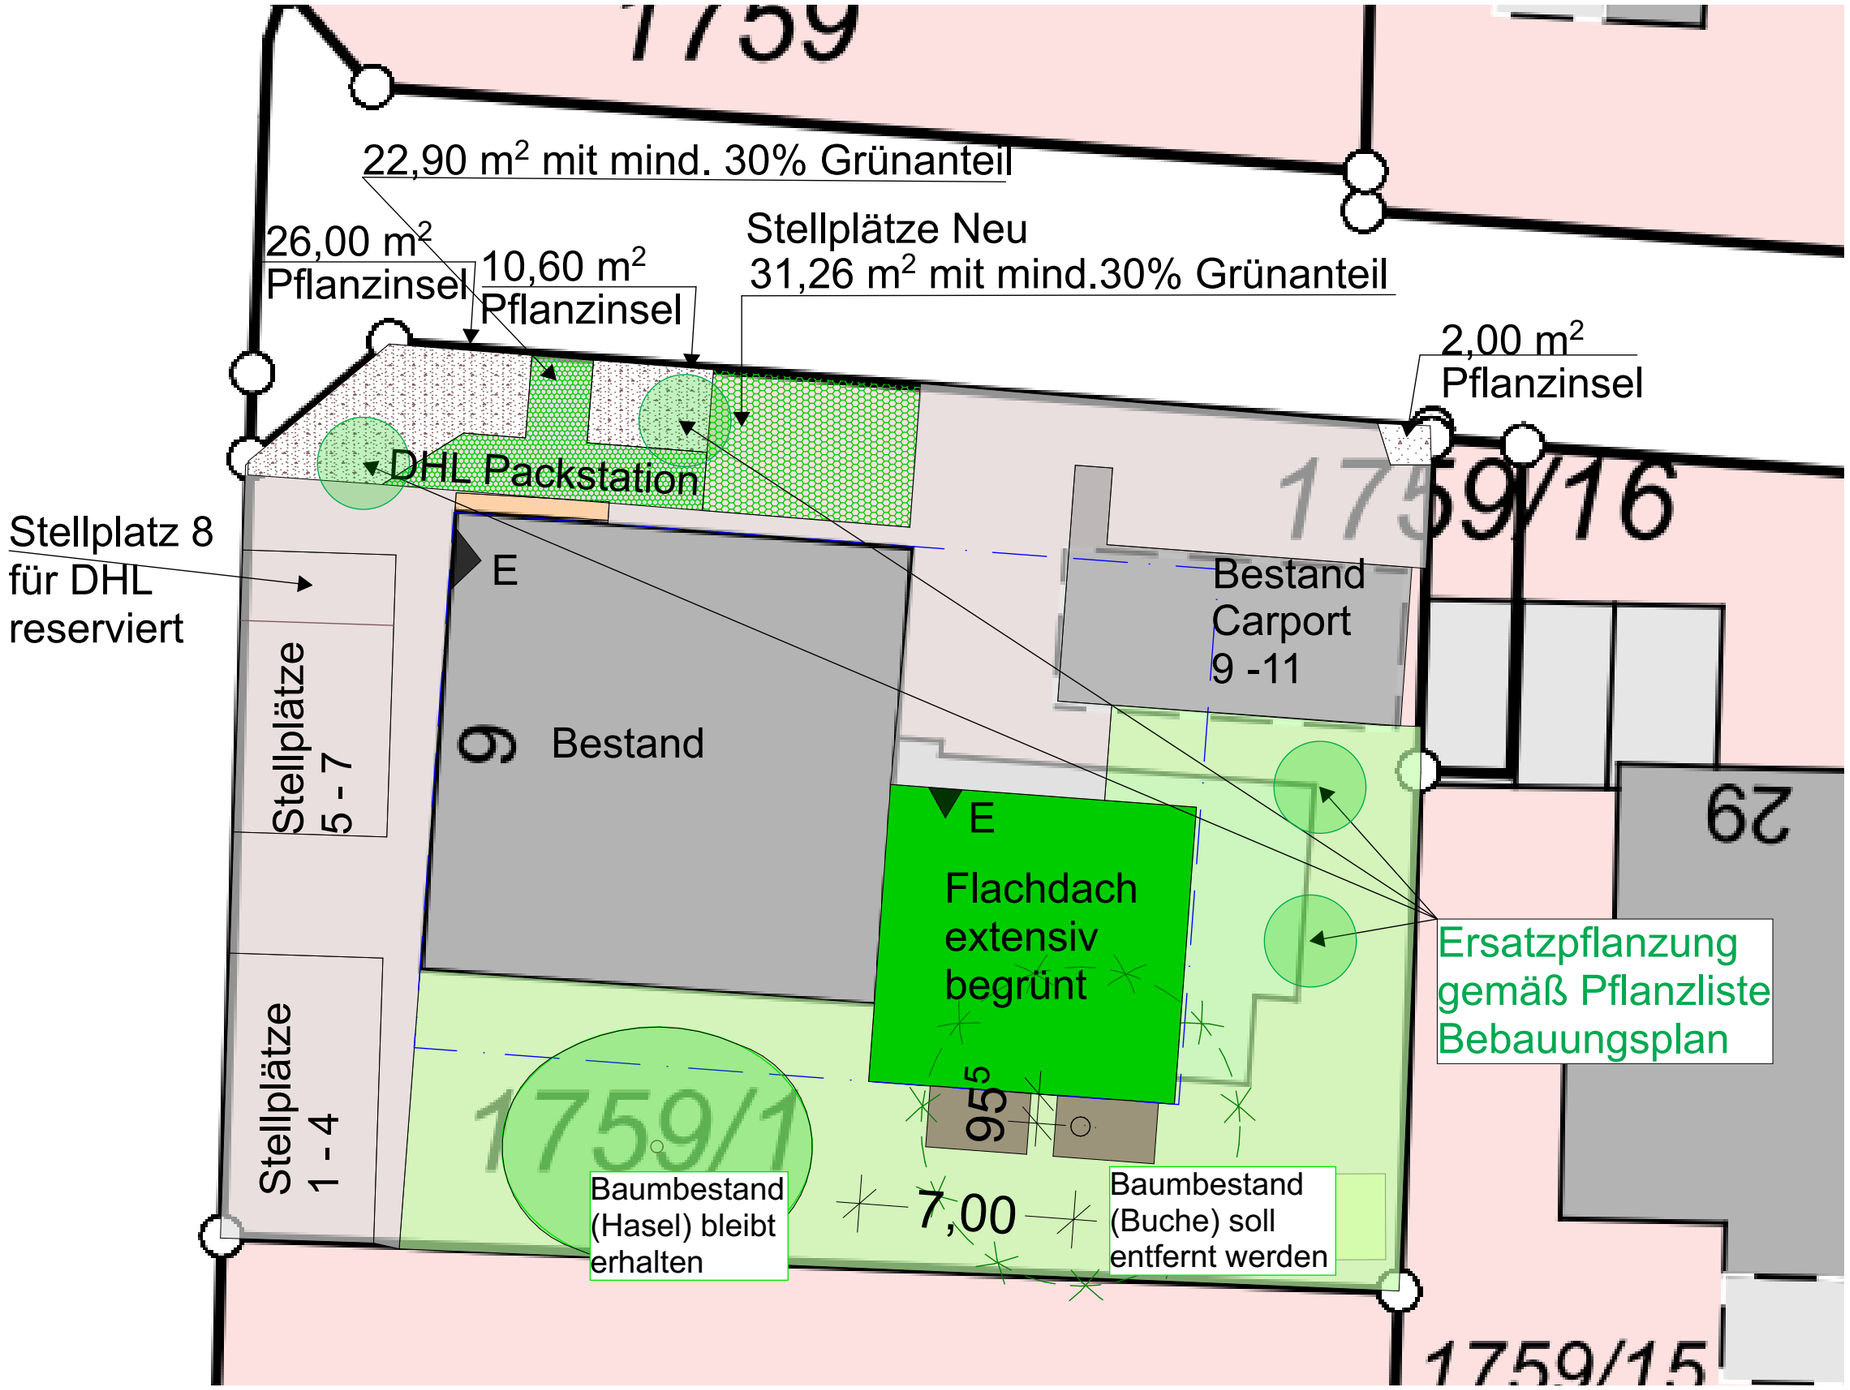

BAYERISCHE INGENIEUREKAMMER-BAU KÖRPERSCHAFT DES ÖFFENTLICHEN RECHTS
Dipl.-Ing. (FH)
Jenniffer Endreß
BaylkaBau
Mitglied
36590

BAYERISCHE INGENIEUREKAMMER-BAU KÖRPERSCHAFT DES ÖFFENTLICHEN RECHTS
Dipl.-Ing. (FH)
Jenniffer Endreß
BaylkaBau
Bauvorlage-
berechtigte
54056

BAUVORHABEN:
2096
Anbau Mehrfamilienhaus an Wohn- und Geschäftshaus
Flurnummer: 1759/1
Gröbenzeller Straße 6,
82178 Puchheim

BAUHERR:
Armin Straub
Neunerfeld 5
87675 Stötten
Tel: 0162-3590345
E-Mail: kontakt@a-straub.de

ENTWURFSVERFASSER:
Ingenieur- und Planungsbüro Endreß
Dipl. Ing. (FH) JenniferEndreß
Mitgliedsnummer 36590
Bay. Ingenieurkammer Bau
Am Wiesland 1
86830 Mittelstetten
Tel: 0157-83839993
E-Mail: j.endress@planung-endress.de

Endreß | Ingenieur- und Planungsbüro

EP.03

Entsiegelung

Maßstab	Blattgröße	Datum	Planersteller
1:200	420*297 A3	06.05.26	Jenniffer Endreß

Dateiname: 2096 Straub Armin Anbau 8WEH Puchheim.pln