


GEMEINDE PUCHHEIM BEBAUUNGSPLAN

NR 5

(V5)

MIT GRÜNORDNUNG

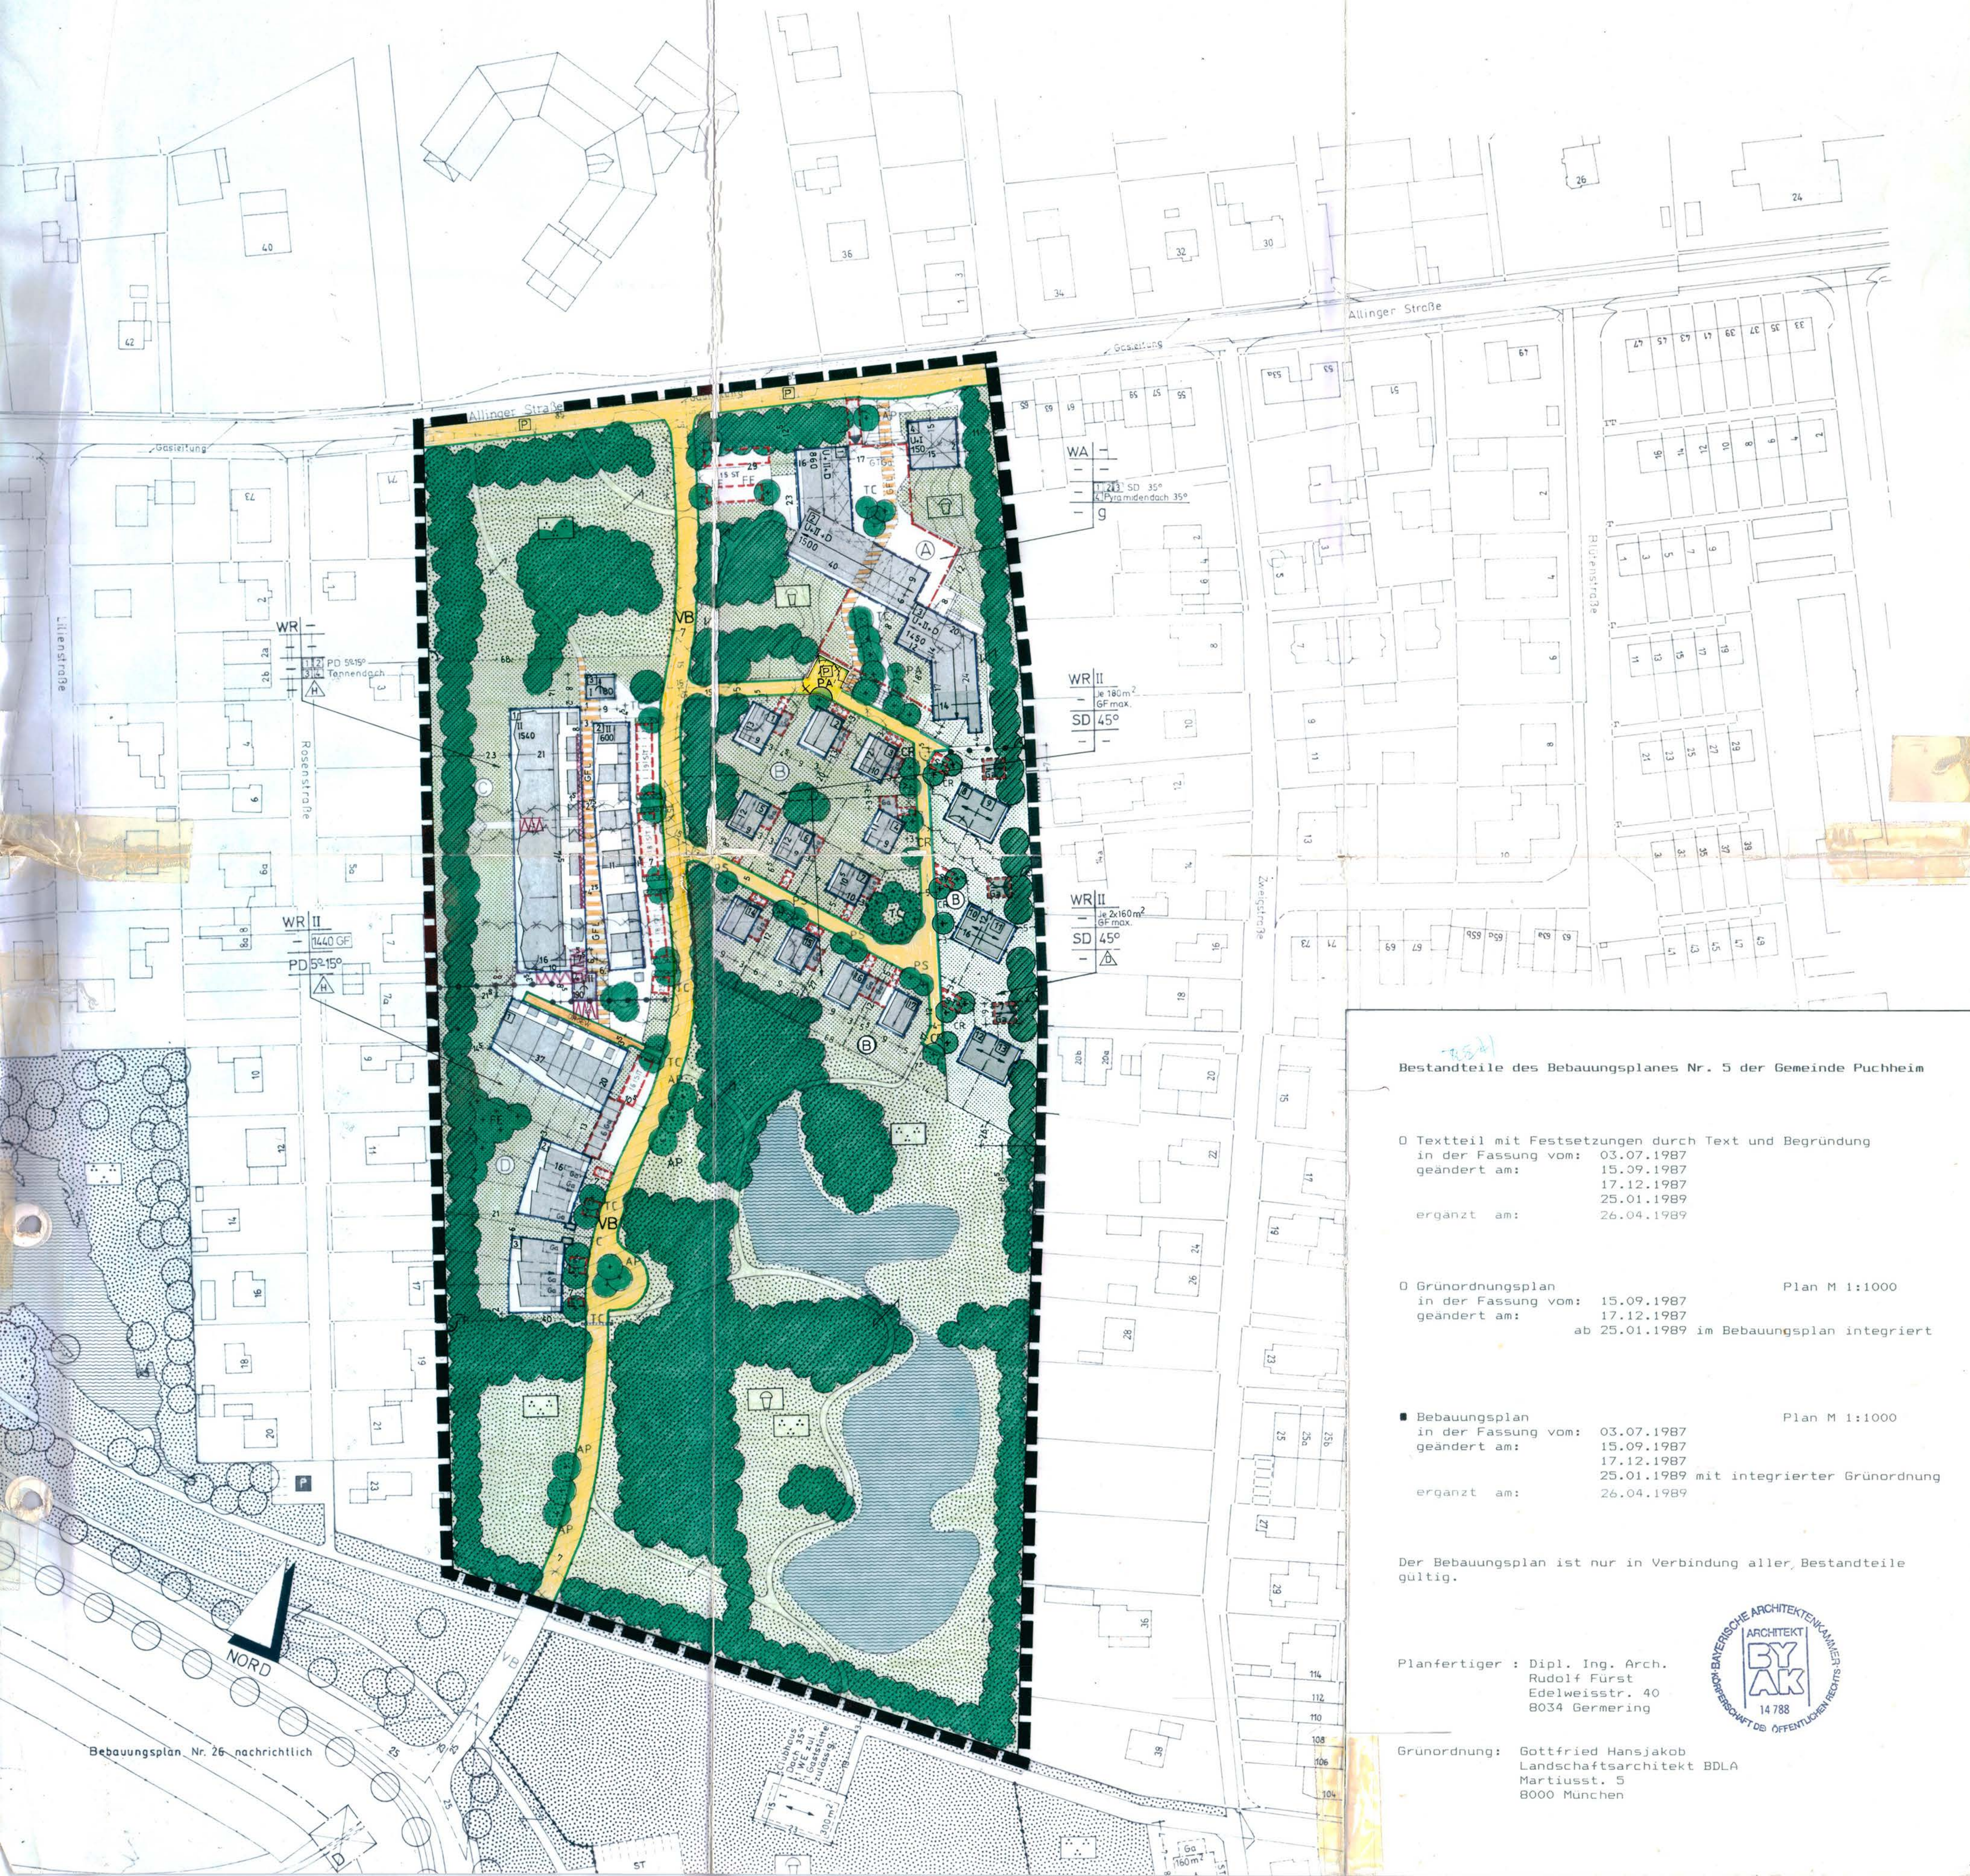

Bestandteile des Bebauungsplanes Nr. 5 der Gemeinde Puchheim

O Textteil mit Festsetzungen durch Text und Begründung
 in der Fassung vom: 03.07.1987
 geändert am: 15.09.1987
 17.12.1987
 25.01.1989
 ergänzt am: 26.04.1989

O Grünordnungsplan
 in der Fassung vom: 15.09.1987
 geändert am: 17.12.1987
 ab 25.01.1989 im Bebauungsplan integriert

■ Bebauungsplan
 in der Fassung vom: 03.07.1987
 geändert am: 15.09.1987
 17.12.1987
 25.01.1989 mit integrierter Grünordnung
 ergänzt am: 26.04.1989

Der Bebauungsplan ist nur in Verbindung aller Bestandteile gültig.

Planfertiger : Dipl. Ing. Arch.
 Rudolf Fürst
 Edelweisstr. 40
 8034 Germering

Grünordnung: Gottfried Hansjakob
 Landschaftsarchitekt BDLA
 Martiusstr. 5
 8000 München

