GEMEINDE PUCHHEIM
BEBAUUNGSPLAN NR 5 (V3) MIT GRÜNORDNUNG

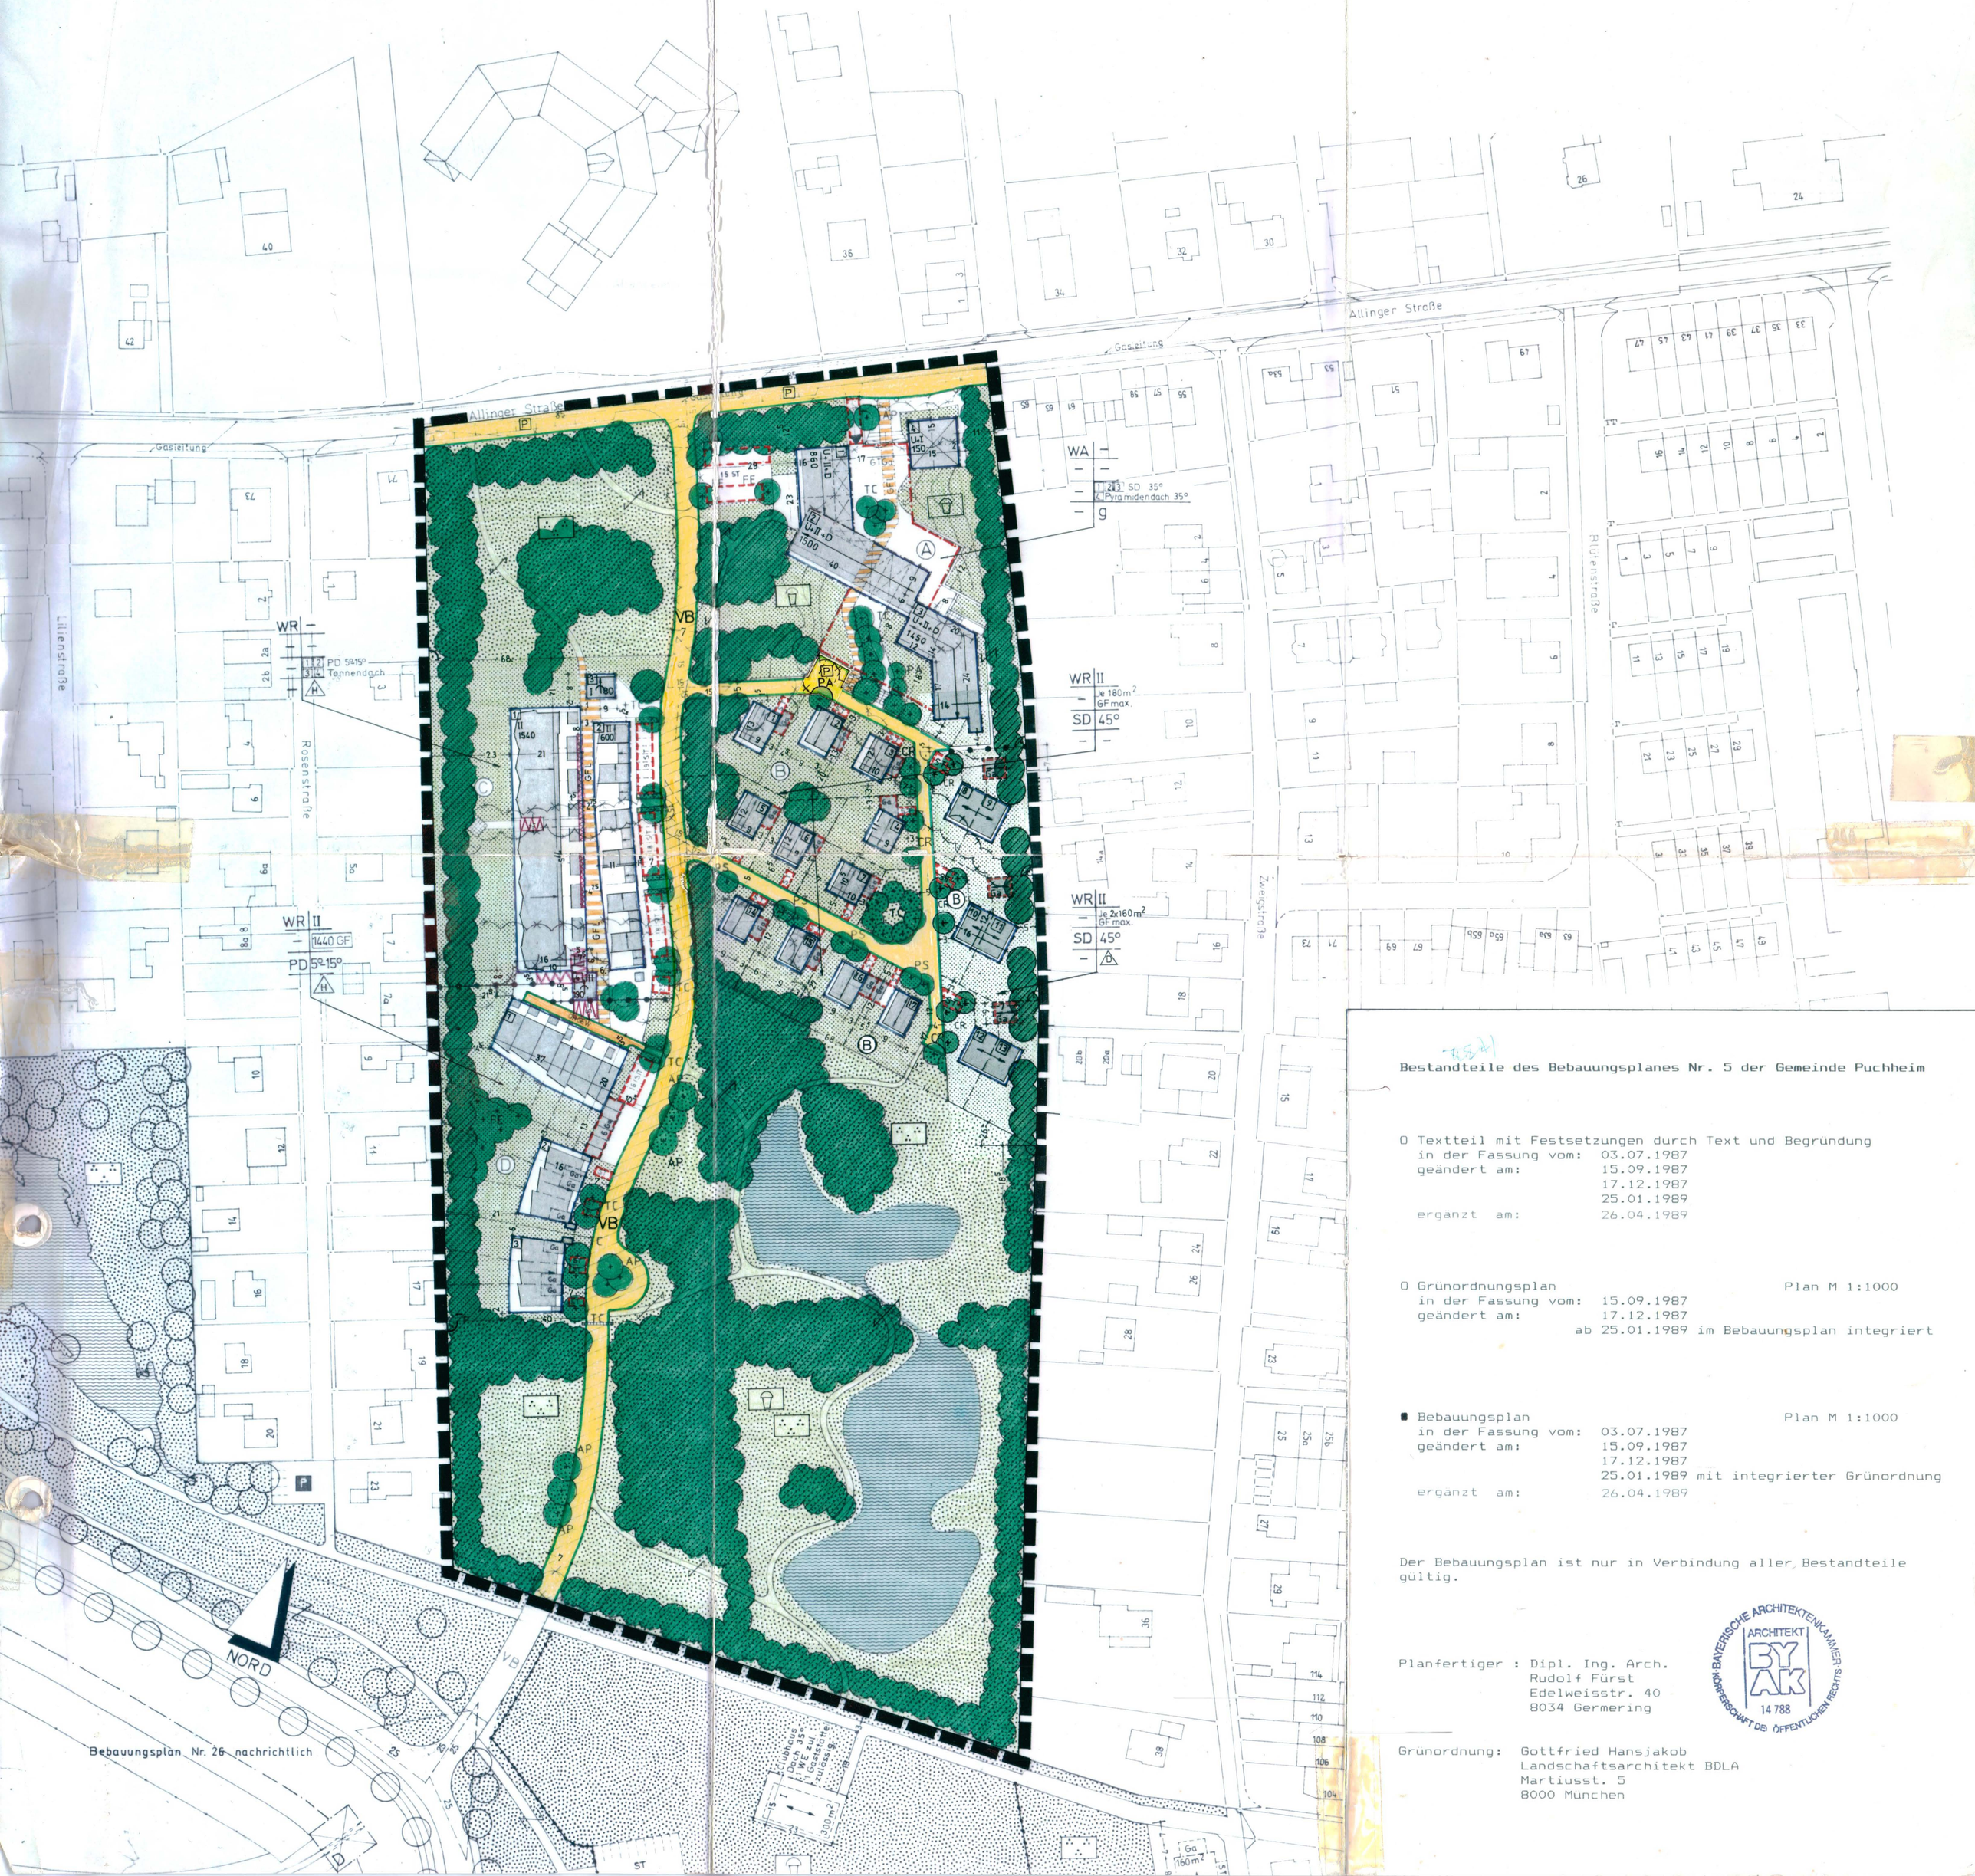

Bestandteile des Bebauungsplanes Nr. 5 der Gemeinde Puchheim

O Textteil mit Festsetzungen durch Text und Begründung
in der Fassung vom: 03.07.1987
geändert am: 15.09.1987
17.12.1987
25.01.1989
ergänzt am: 26.04.1989

O Grünordnungsplan Plan M 1:1000
in der Fassung vom: 15.09.1987
geändert am: 17.12.1987
ab 25.01.1989 im Bebauungsplan integriert

■ Bebauungsplan Plan M 1:1000
in der Fassung vom: 03.07.1987
geändert am: 15.09.1987
17.12.1987
25.01.1989 mit integrierter Grünordnung
ergänzt am: 26.04.1989

Der Bebauungsplan ist nur in Verbindung aller Bestandteile gültig.

Planfertiger : Dipl. Ing. Arch.
Rudolf Fürst
Edelweisstr. 40
8034 Germering

BAYERISCHE ARCHITEKTEN-KAMMER KÖRPERSCHAFT DES ÖFFENTLICHEN RECHTS
ARCHITEKT BY AK 14 788

Grünordnung: Gottfried Hansjakob
Landschaftsarchitekt BDLA
Martiusst. 5
8000 München